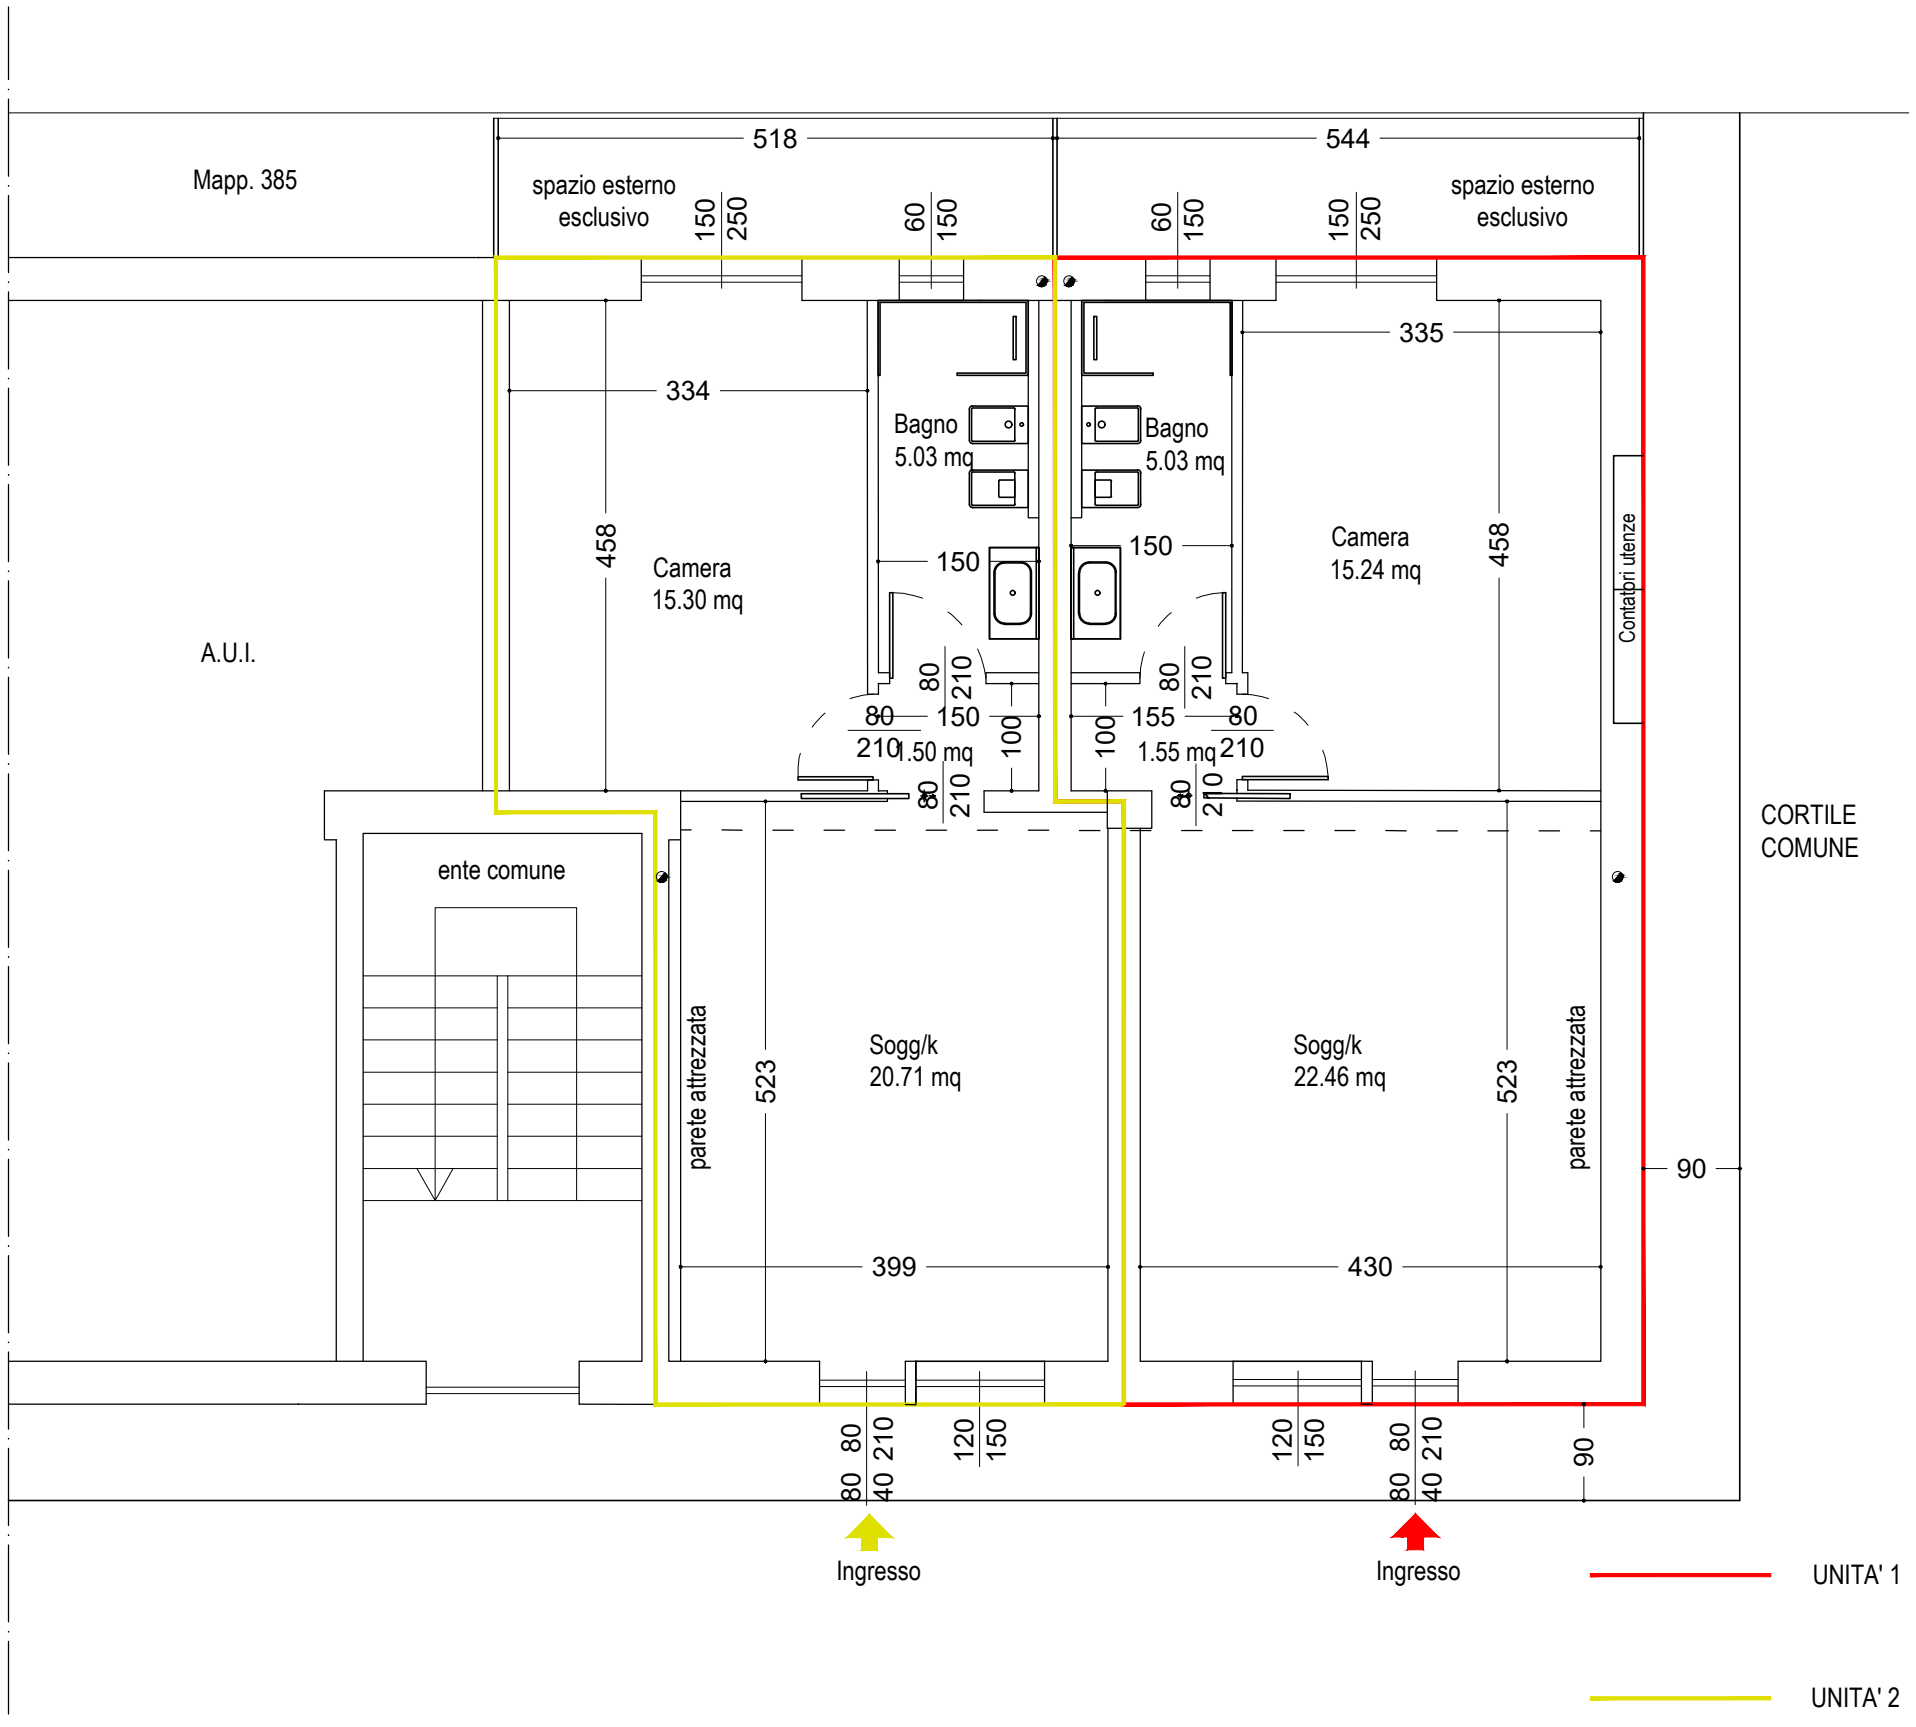PROGETTO - quotato